


テント等配置図

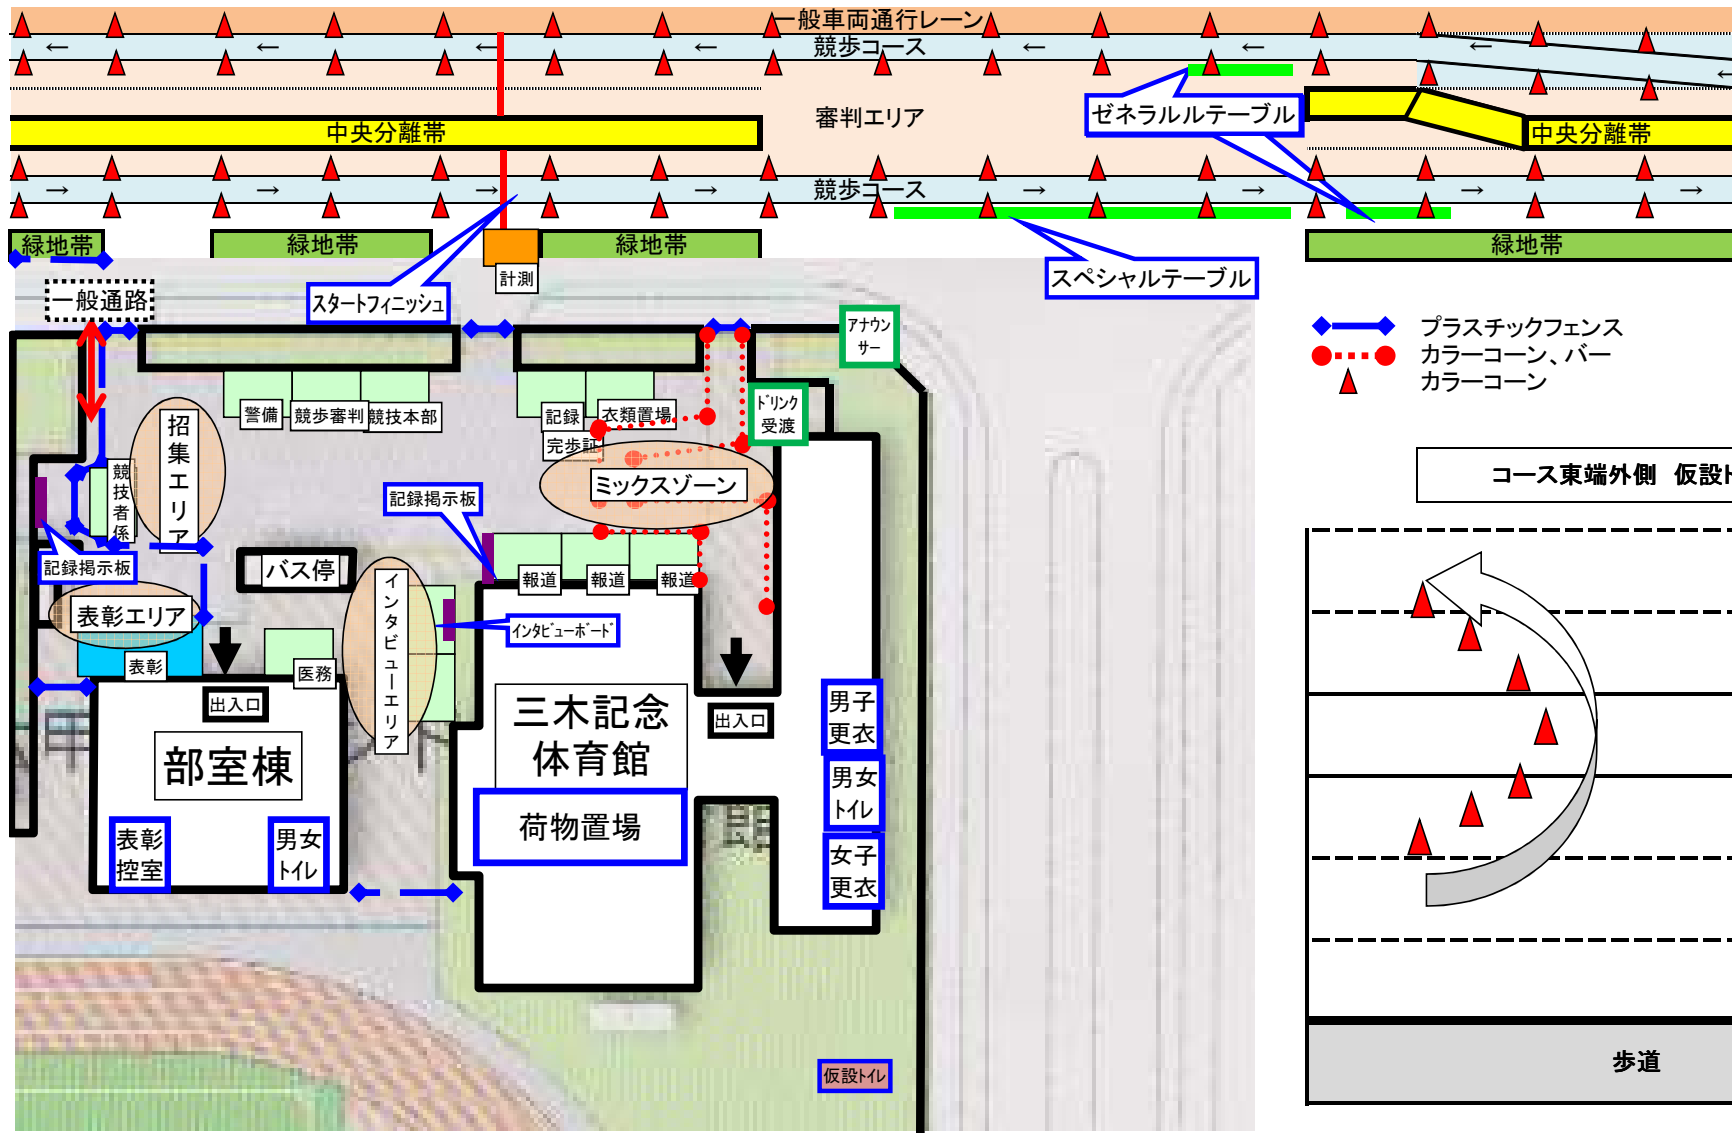

- ◆ ◆ プラスチックフェンス
- ● カラーコーン、パー
- ▲ ▲ カラーコーン

コース東端外側 仮設トイレ

